
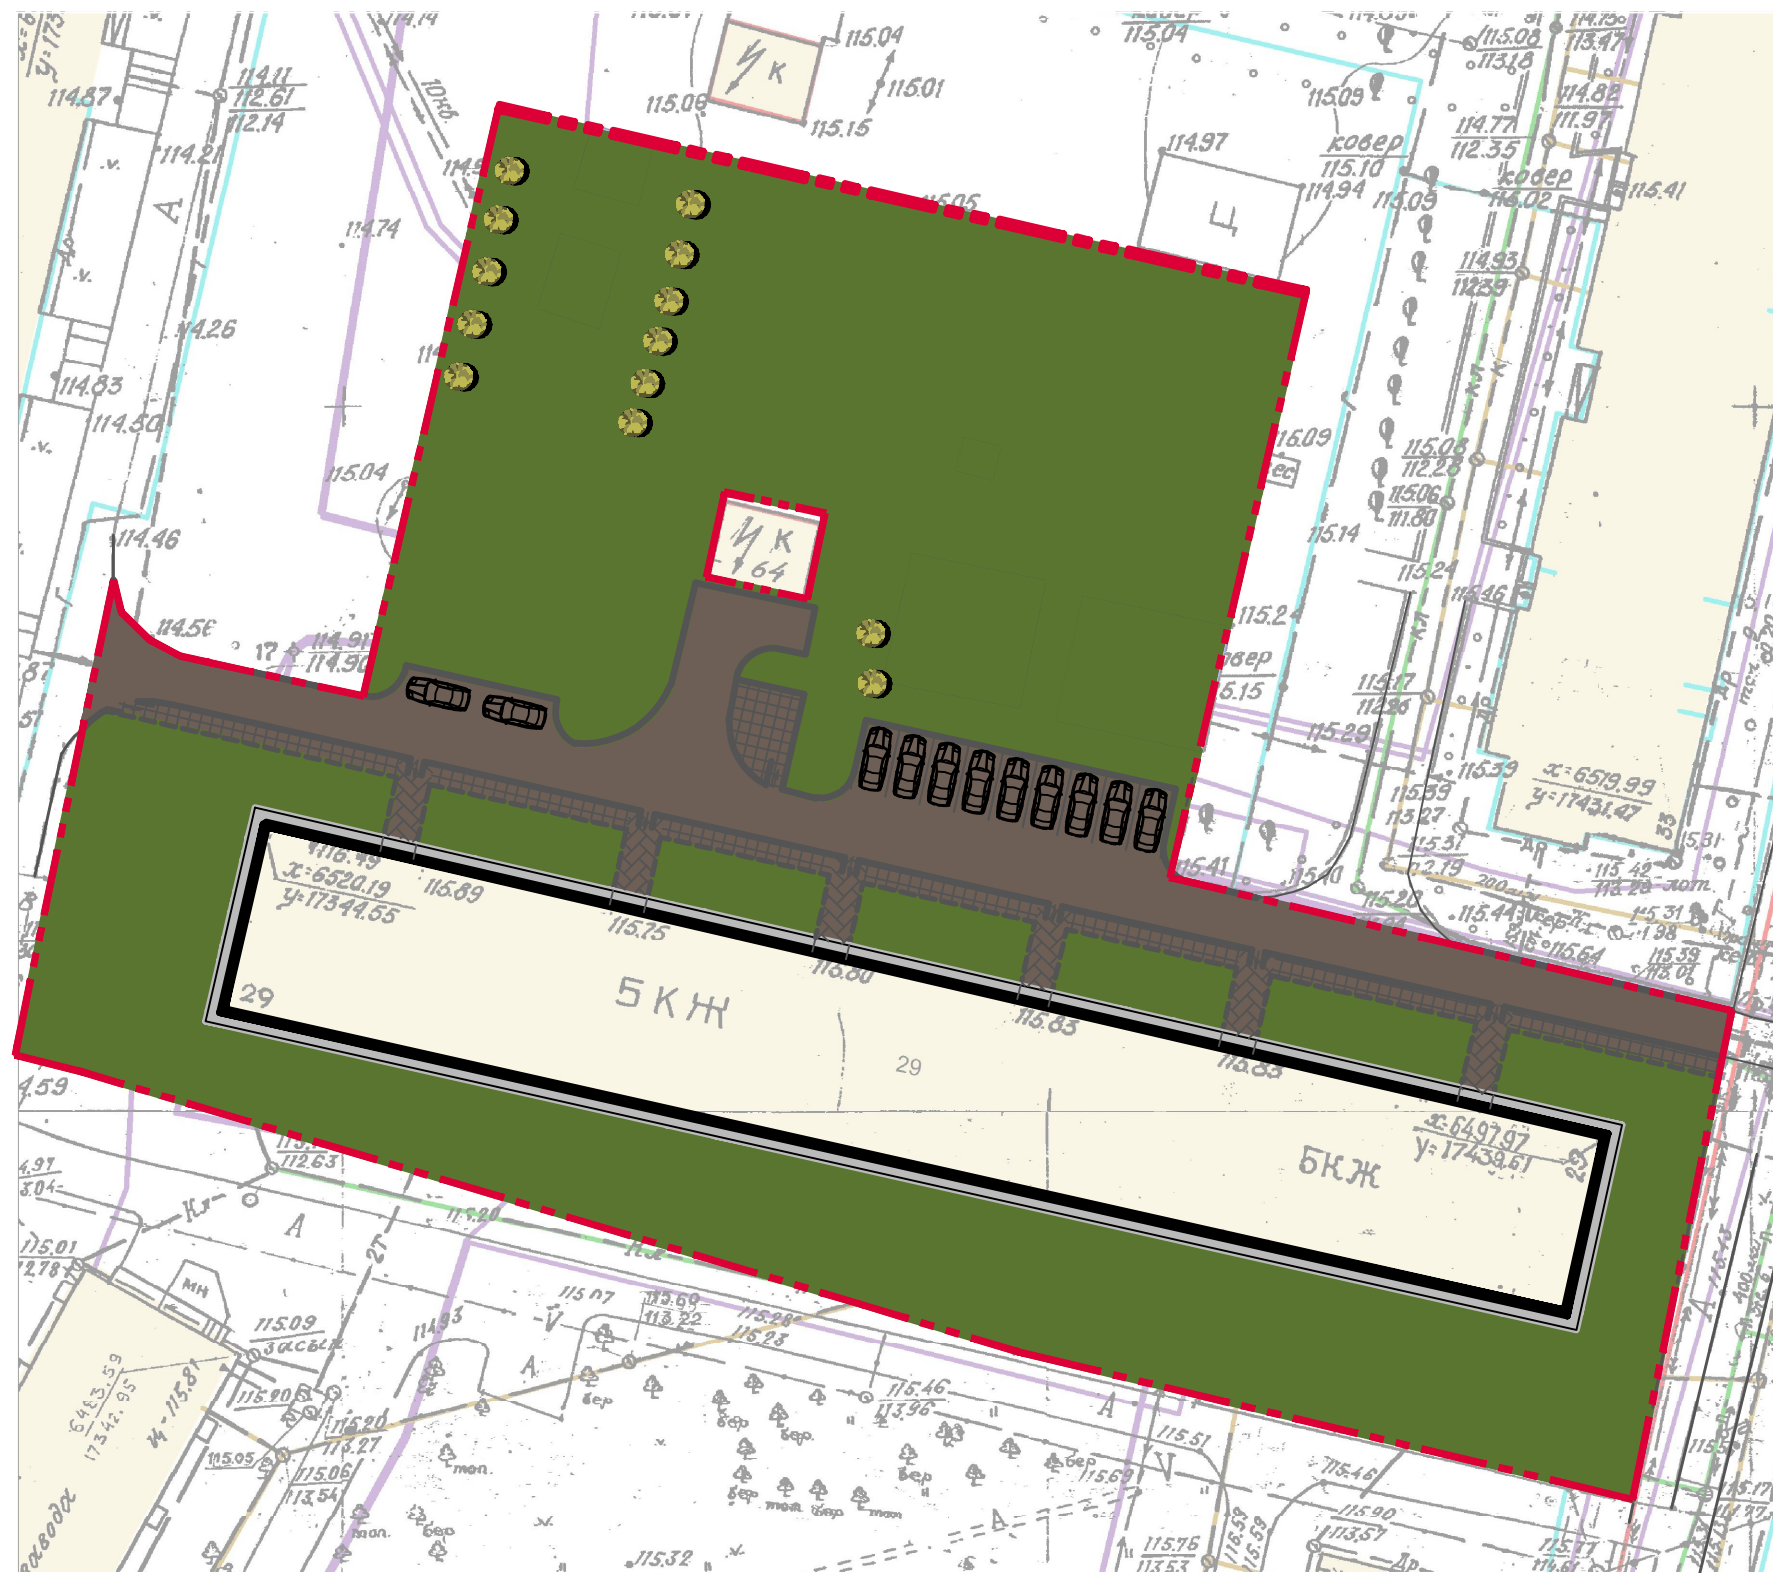


Условные обозначения:

-  **Граница территории жилого многоквартирного дома**
-  **Ремонтируемый проезд (асф/бет)**
-  **Ремонтируемая п/дорожка (асф/бет)**
-  **Проектируемые парковочные площадки**
-  **Проектируемый тротуар**
-  **Газон**
-  **Существующие деревья**



Технико - экономические показатели

Условное изображение	Наименование	Тип	Площадь покрытия, м ²
1	Проезды (ремонт)		523.0
2	Расширение под гостевую парковку	1	175,2
3	Пешеходная дорожка (ремонт-восстановление)		88.2
4	Устройство тротуара вдоль дома	2	181,4

Изм.	Кол.	Лист	№ док	Подпись	Дата
Разработ.		Цветова		<i>Цветова</i>	08.17
ГИП		Цветова		<i>Цветова</i>	08.17
Н.контр.		Никитин		<i>Никитин</i>	08.17

17-0903/156 - ГП					
Благоустройство дворовой территории многоквартирного дома по адресу: г. Челябинск, ул. Гоголя, д.29					
			Стадия	Лист	Листов
"Дизайн-проект" М 1:500			Д	1	1
			ООО "Ремонтно-строительное управление" №СРО-П-176-19102012		

Всего листов: 1
Лист 1 из 1
Мас. № 100/17